

डा० अम्बेडकर ग्राम सभा विकास योजना

प्रगति पुस्तिका

चयन वर्ष 2010-11

अम्बेडकर ग्राम का नाम	:	बलालखेडी
विकास खण्ड	:	गंगोह
जनपद	:	सहारनपुर।

ग्राम के मूलभूत आंकड़े

अम्बेडकर ग्राम - बलालखेडी

विकास खण्ड - ग

	मद	::	संख्या
कुल जनसंख्या		::	607
	पुरुष	::	331
	स्त्री	::	276
कुल अनुसूचित जाति की संख्या		::	361
कुल परिवार		::	99
कुल अनुसूची जाति के परिवार		::	61
ग्राम में कुल बी०पी०एल० के परिवार		::	-
ग्राम का कुल क्षेत्रफल (हे० में)		::	89 हे०
ग्राम प्रधान का नाम		::	श्री रकम सिंह
ग्राम विकास अधिकारी का नाम		::	श्री अलवर सिंह
ग्राम पंचायत अधिकारी का नाम		::	श्री अलवर सिंह
ग्राम पंचायत कार्यालय की स्थिति		::	नहीं है।
ग्राम की विकास खण्ड से दूरी		::	12 कि०मी०


27/08/2024


BDO

- | | | |
|-------------------------------|----|-------------------------|
| (1) डाकघर से दूरी | :: | 02 कि०मी० (अम्बेहटापीर) |
| (2) स्वास्थ्य केन्द्र से दूरी | :: | 02 कि०मी० (अम्बेहटापीर) |
| (3) साधन सहकारी समिति | :: | 04 कि०मी० (रंण्डेडी) |
| (4) व्यवसायी बैंक से दूरी | :: | 2 कि०मी० (अम्बेहटापीर) |

विभिन्न सेवाओं की सुविधाओं की स्थिति

- | | | |
|-----------------------------|----|---------------------|
| (1) विद्युत सुविधा | :: | विद्युतीकरण हुआ है। |
| (2) पहुंच मार्ग | :: | है। |
| (3) टेलीफोन सुविधा | :: | नहीं है |
| (4) प्राथमिक स्कूल | : | है। |
| (5) पूर्व माध्यमिक विद्यालय | :: | ढायकी में |
| (6) आंगनवाडी केन्द्र | :: | नहीं है (ढायकी में) |
| (7) राजकीय नलकूप | :: | है (01 - 33एन०जी०) |


सचिव
गांधीनगर



वित्तीय वर्ष 2010-2011 हेतु डा0 अम्बेडकर ग्राम सभा विकास योजनान्तर्गत वर्ष 1995-96 एवं 1997-98 में चयनित अवशेष डा0 अम्बेडकर

जनपद का नाम-सहारनपुर
कार्यदायी संस्था-निर्माण खण्ड-3 लो0नि0वि0 सहारनपुर

ग्रामों के सम्पर्क मार्ग

दिप्पी
डा0 अम्बेडकर ग्राम -

क्र० सं०	नाम	कहाँ से	कहाँ तक	लम्बाई	चौड़ाई	दशा	दिप्पी
1	2	3	4	5	6	7	8
1	अम्बेडकर डायकी मार्ग	अम्बेडकर	बलालखेड़ी	1.54 Km	3.00 M	दाग रहित, सतोषजनक	

डा. अम्बेडकर ग्राम तथा विकास योजना हेतु वर्ष 2010-11 में अंगीकृत अम्बेडकर ग्राम- बलाल खेड़ी चयनित वर्ष-1995-96 सम्पर्क मार्ग की लम्बाई-1.540 किमी. निर्माण खण्ड-3, लो. नि. वि. स. पुर



1

2


3

4

5

वर्ष 1995-96 में चयनित
 अम्बेडकर ग्राम सभा के अन्तर्गत
बलाल खेड़ी
 की गली-गलियारों में सड़कों एवं नालियों के
 निर्माण का मानचित्र

Not to Scale

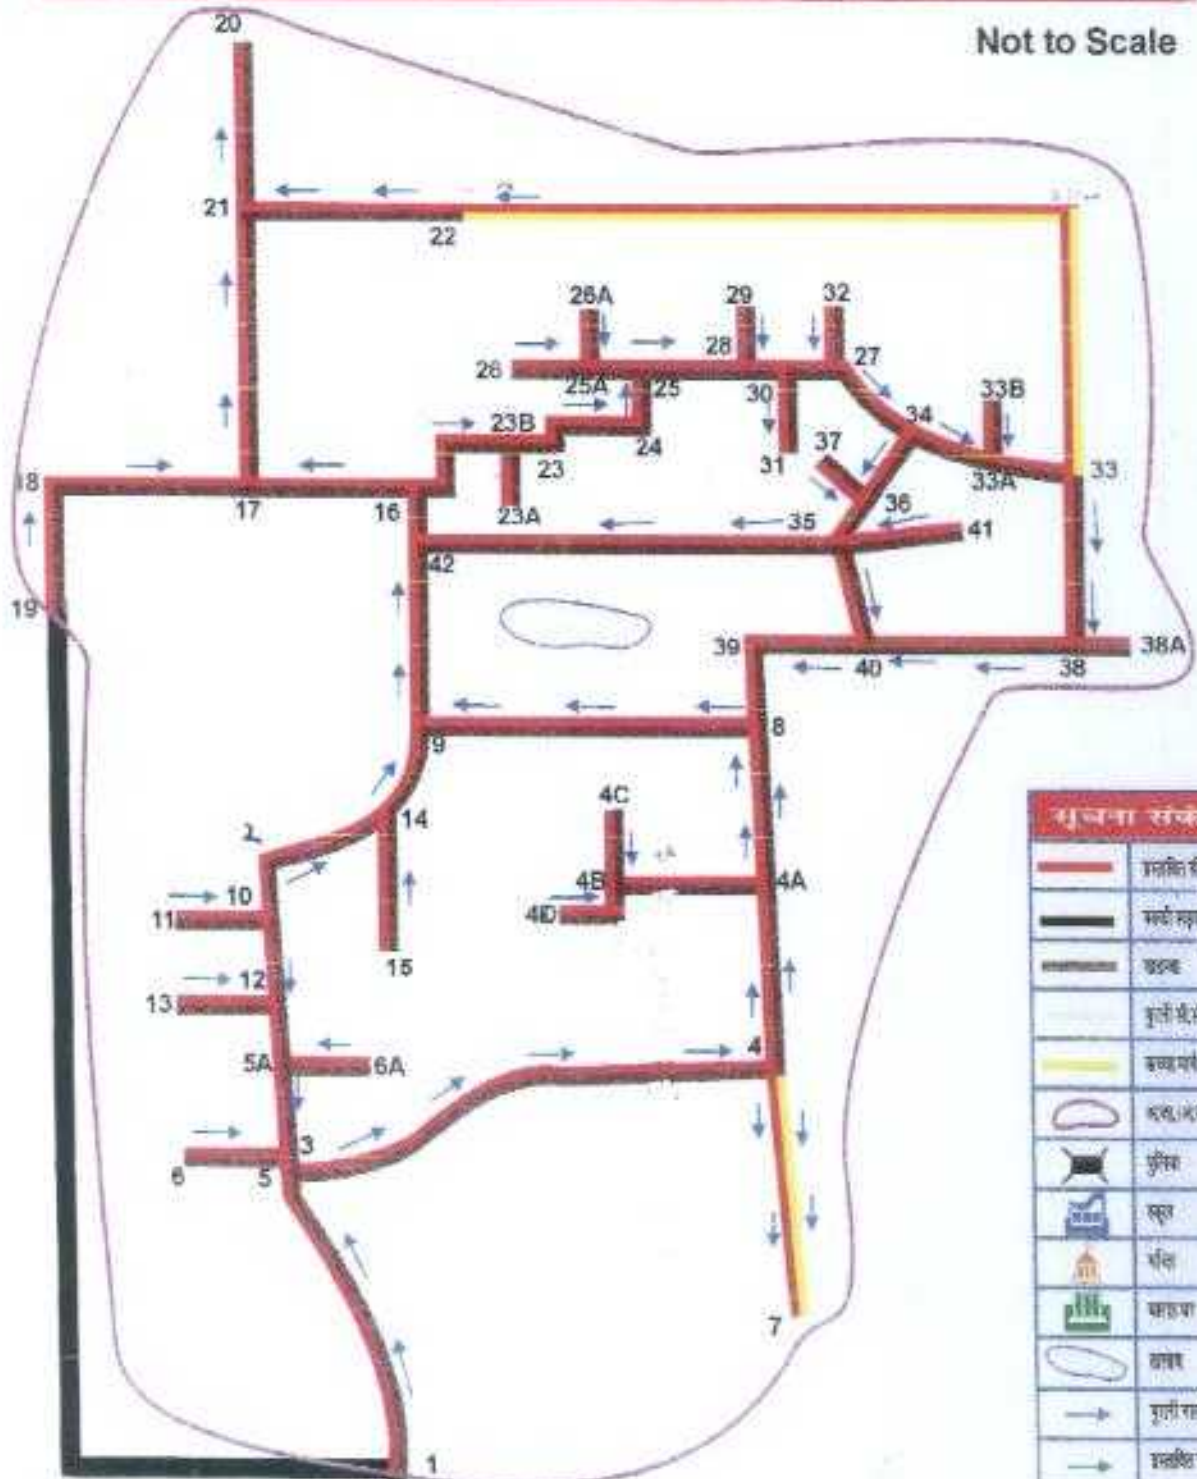

सूचना संकेत	
	अज्ञात चौड़ी रोड
	सड़की सड़क
	ड्रैन
	कुली चौड़ी रोड
	बजट मार्ग
	बस/मिटर/बस स्टॉप
	पुरिया
	स्कूल
	मंदिर
	बहालवा
	खण्ड
	पुली गली
	सड़की गली

Handwritten signature

₹

Handwritten mark

वित्तीय वर्ष 2010-11 हेतु डा० अम्बेडकर ग्रामसभा विकास योजनान्तर्गत वर्ष 1995-96 एवं 1997-98 में चयनित अवशेष डा० अम्बेडकर ग्रामों में सी०सी० मार्ग/ड्रेन का निर्माण

जनपद :- सहारनपुर

डा० अम्बेडकर ग्राम :- बलालखेड़ी

कार्यदायी संस्था :- निर्माण खण्ड-3, लो०नि०वि०, सहारनपुर।

लक्ष्य - 40

पूर्ति :-

क्र० सं०	गली नं०	गली का नाम	औसतन चौड़ाई (मी०)	लम्बाई (मी०)	पूर्ण/अपूर्ण	क्र० सं०	गली नं०	गली का नाम	औसतन चौड़ाई (मी०)	लम्बाई (मी०)	पूर्ण
1	1 - 2	राजकुमार से विरेन्द्र	3.50	87.00	अपूर्ण	21	28 - 29	मेघराज से फूल सिंह	1.00	8.00	
2	3 - 4	रामकुमार से आत्माराम	3.00	75.00	अपूर्ण	22	30 - 31	समेरु से रामकिशन	1.00	20.00	
3	5 - 6	ओमप्रकाश से राजकुमार	1.90	43.00	अपूर्ण	23	27 - 32	समेरु से जसवन्त	1.00	10.00	
4	4 - 7	आत्माराम से भूमिया	3.00	25.00	अपूर्ण	24	27 - 33	ओमसिंह से नल तक	1.50	53.00	
5	4 - 8	आत्माराम से राजेन्द्र	3.00	62.00	अपूर्ण	25	34 - 35	ओमसिंह से धूमसिंह	1.30	23.00	
6	8 - 9	राजेन्द्र से सुखवीर	3.00	43.00	अपूर्ण	26	36 - 37	धूमसिंह से रोशन	0.00	0.00	
7	9 - 2	रामपाल से विरेन्द्र	3.00	21.00	अपूर्ण	27	33 - 38	सुन्दर से नीरतु	2.30	55.00	
8	10 - 11	विरेन्द्र से रमेश	1.90	15.00	अपूर्ण	28	38 - 39	राजेन्द्र से सुरेश	2.50	100.00	
9	12 - 13	तेलुशर्मा से रामकुमार	1.50	12.00	अपूर्ण	29	35 - 40	सहीराम से धूमसिंह	3.00	35.00	
10	14 - 15	रामपाल से सुन्दर	3.50	24.00	अपूर्ण	30	35 - 41	धूमसिंह से मुख्तार सिंह	1.50	10.00	
11	9 - 16	रामपाल से मांगेराम	2.50	80.00	अपूर्ण	31	35 - 42	धूमसिंह से पलटूराम	1.50	65.00	
12	16 - 17	मांगेराम से रामनाथ	3.00	30.00	अपूर्ण	32	5A - 6A	जयप्रकाश से राजकुमार	2.80	16.00	
13	17 - 18	रामनाथ से रामनाथ	3.50	15.00	अपूर्ण	33	23A 23B	सौरुप से अरविन्द	1.20	12.00	
14	18 - 19	रामनाथ से पक्की सड़क	4.00	11.00	अपूर्ण	34	25A 26A	इलम सिंह बिसम्बर	1.30	10.00	
15	17 - 20	रामनाथ से जसवीर	4.00	70.00	अपूर्ण	35	33 .22	सतपाल से महेन्द्र	2.10	56.00	
16	21 - 22	सन्तु से पीरु	3.50	55.00	अपूर्ण	36	33A 33B	नीरतु से नीरतु	1.30	12.00	
17	16 - 23	पलटु से स्वरूप	2.00	25.00	अपूर्ण	37	38 38A	फूलसिंह से सुरेश	3.00	10.00	
18	23 - 24	इलम से स्वरूप	2.00	10.00	अपूर्ण	38	4A 4B	विनोद से मांगेराम	3.00	15.00	
19	24 - 25	इलम से बिसम्बर	1.30	8.00	अपूर्ण	39	4B 4C	मांगेराम से मेघराज	1.70	15.00	
20	26 - 27	ओम सिंह से महेन्द्र	1.30	37.00	अपूर्ण	40	4B 4D	मांगेराम से कबरपाल	1.50	16.00	

वित्तीय वर्ष 2010-11 हेतु डॉ० अम्बेडकर ग्राम सभा विकास योजनान्तर्गत वर्ष 1995-96 एवं 1997-98 में चयनित अवशेष डॉ० अम्बेडकर

जनपद का नाम-सहारनपुर

ग्रामों में सी०सी०-/ड्रेन का निर्माण

डॉ० अम्बेडकर ग्राम - बलालखेड़ा

कार्यदायी संस्था-निर्माण खण्ड-3 लो०नि०वि० सहारनपुर

डॉ० अम्बेडकर ग्राम सभा विकास योजना हेतु
वर्ष 2010-11 में अंशपूर्ण
अम्बेडकर ग्राम- बलालखेड़ा
चयनित वर्ष-1995-96
कार्य-सी०सी०,रोड एवं नाली निर्माण
कार्य संस्था-निर्माण खण्ड-3 लो० नि० वि० स० पुर
कुल लम्बाई- 1.52 किमी. तामा 5397



1



2



3



4



5



6



7



8



9



10



11



12



13



14

वित्तीय वर्ष 2010-11 हेतु डॉ० अम्बेडकर ग्राम सभा विकास योजनान्तर्गत वर्ष 1995-96 एवं 1997-98 में चयनित अवशेष डॉ० अम्बेडकर

जनपद का नाम-सहारनपुर

ग्रामों में सी०सी०-/ड्रेन का निर्माण

डॉ० अम्बेडकर ग्राम - बलालखेड़ा

कार्यदायी संस्था-निर्माण खण्ड-3 लो०नि०वि० सहारनपुर



15



16



17



18



19



20



21



22



23



24



25



26



27



28



29

वित्तीय वर्ष 2010-11 हेतु डॉ० अम्बेडकर ग्राम सभा विकास योजनान्तर्गत वर्ष 1995-96 एवं 1997-98 में चयनित अवशेष डॉ० अम्बेडकर

जनपद का नाम-सहारनपुर

ग्रामों में सी०सी०-ड्रेन का निर्माण

डॉ० अम्बेडकर ग्राम - बलालखेड़ी

कार्यदायी संख्या-निर्माण खण्ड-3 लो०नि०वि० सहारनपुर



30



31



32



33



34



35



36



37



38



39



40

विद्युत वितरण खण्ड-प्रथम, सहारनपुर।

ट्रांसफार्मर की प्रति स्थापना
नोडल विभाग ऊर्जा विभाग


जनपद का नाम- सहारनपुर
लक्ष्य :- 1.

विकास खण्ड :- नकुड

ग्राम :- बलालखेडी
पूर्ति :-

क्र०सं०	ग्राम सीमा में लगे परिवर्तकों का स्थल	परिवर्तक के कियशील होने की स्थिति	अभियुक्ति
		हाँ/नहीं	
1	सरकारी कूप के पास पुराना जोडा	हाँ	100 के०वी०ए०


अधिशर्सी अभियन्ता

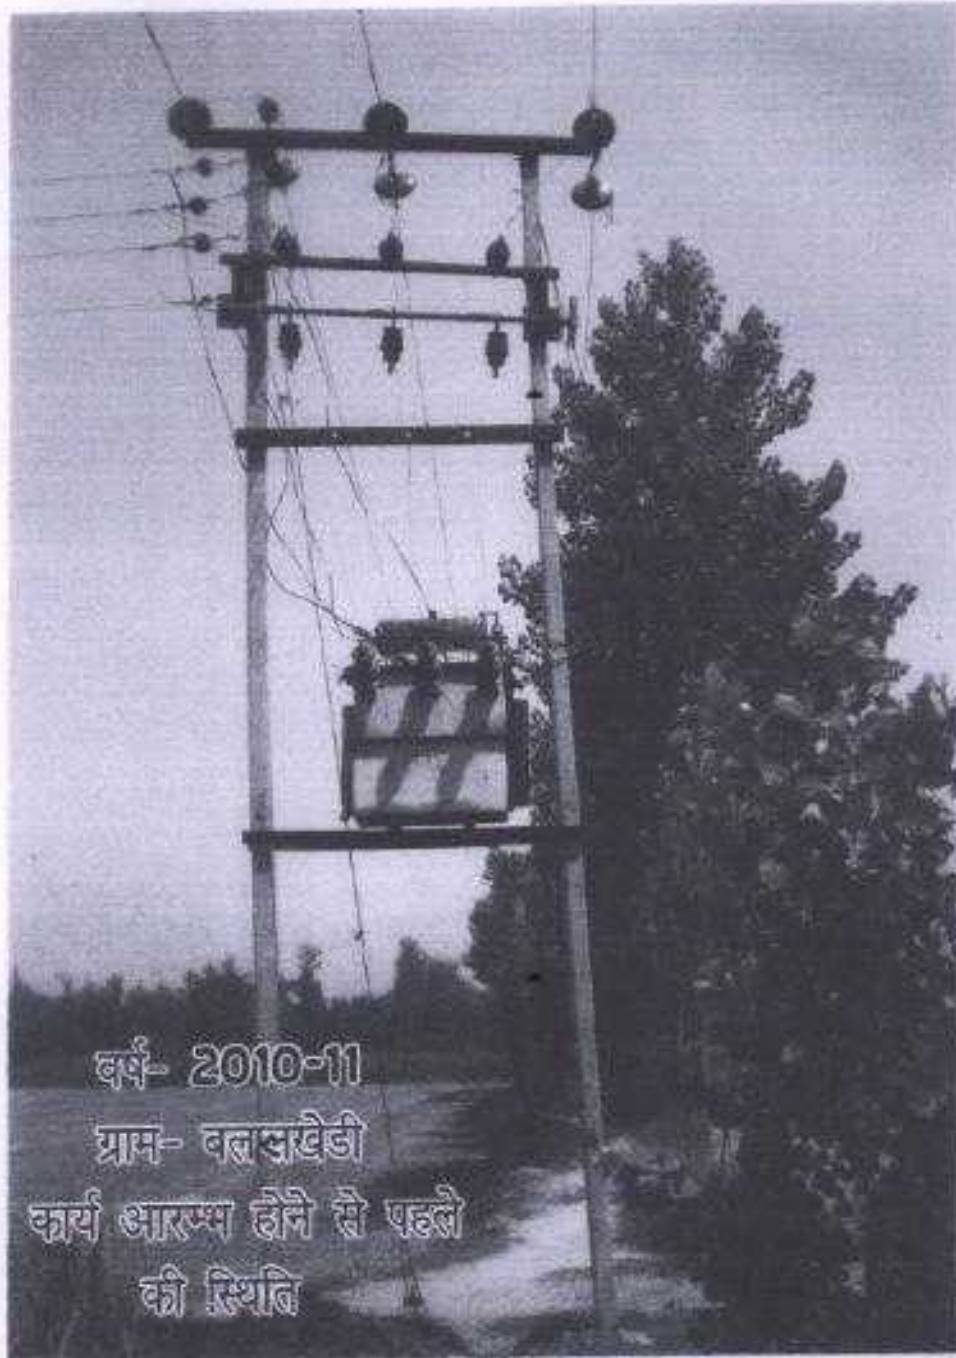

वर्ष- 2010-11
ग्राम- बलासखेडी
कार्य आरम्भ होने से पहले
की स्थिति

गंगोह

सरकारी कूप के पास पुराना 100 के0वी0ए0 का जोडा

अम्बेडकर ग्राम का नाम :- बिलालखेडी , विकासखण्ड- गंगोह

2018-19
वर्ष : 2018-19

क्र.सं.	स्थल का विवरण	हैंडपम्पो की स्थिति चालू / खराब
1	रामपाल पुत्र श्री घसीटा	चालू
2	जगपाल पुत्र श्री घसीटा	चालू
3	प्राथमिक विद्यालय	चालू
4	शम्भुराम	चालू
5	विजयपाल	चालू
6	कवरसैन हरिसिंह	चालू
7	पप्पू पुत्र श्री पुरग	चालू
8	जसवन्त पुत्र श्री हरजान	चालू
9	सतपाल पुत्र श्री मकन्दा	चालू
10	ची० मुलसिंह मा०	चालू
11	रामनाथ पुत्र श्री मुलासिंह	चालू
12	राविर पुत्र श्री रविन्द्र	चालू
13	ब्रजपाल पुत्र श्री महेन्द्र	चालू
14	यशवन्त हरिजन	चालू